



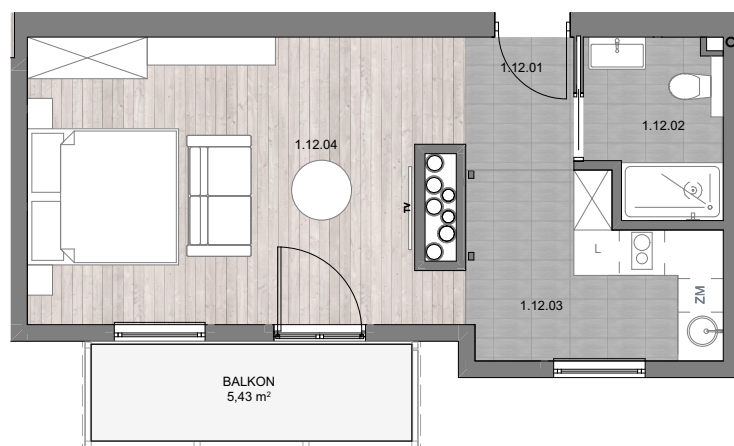

SKALA 1:100




Przedstawiona oferta ma charakter informacyjny i nie stanowi oferty handlowej w rozumieniu art. 66 § 1 Kodeksu Cywilnego.
Przedstawione w treści oferty rysunki, wizualizacje, mapki itp. mają wyłącznie charakter poglądowy i ich ostateczny kształt może ulec zmianie.

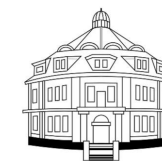

BALTIC
LUXURY
RESIDENCE



I PIĘTRO

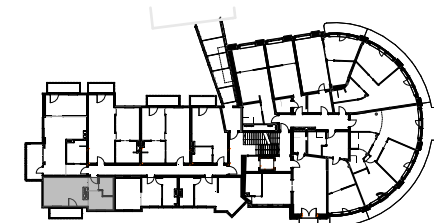

APARTAMENT MIESZKALNY 1.12

1.12.01	Przedsiónek	2,53
1.12.02	Łazienka	4,42
1.12.03	Kuchnia	7,30
1.12.04	Salon	20,63
		34,88 m ²
Balkon		5,43 m ²

Powierzchnia podana wg Polskiej Normy PN-ISO 9836:2015-12, z uwzględnieniem tynków.
Docelowy pomiar powierzchni zostanie opracowany na podstawie inwentaryzacji powykonawczej