



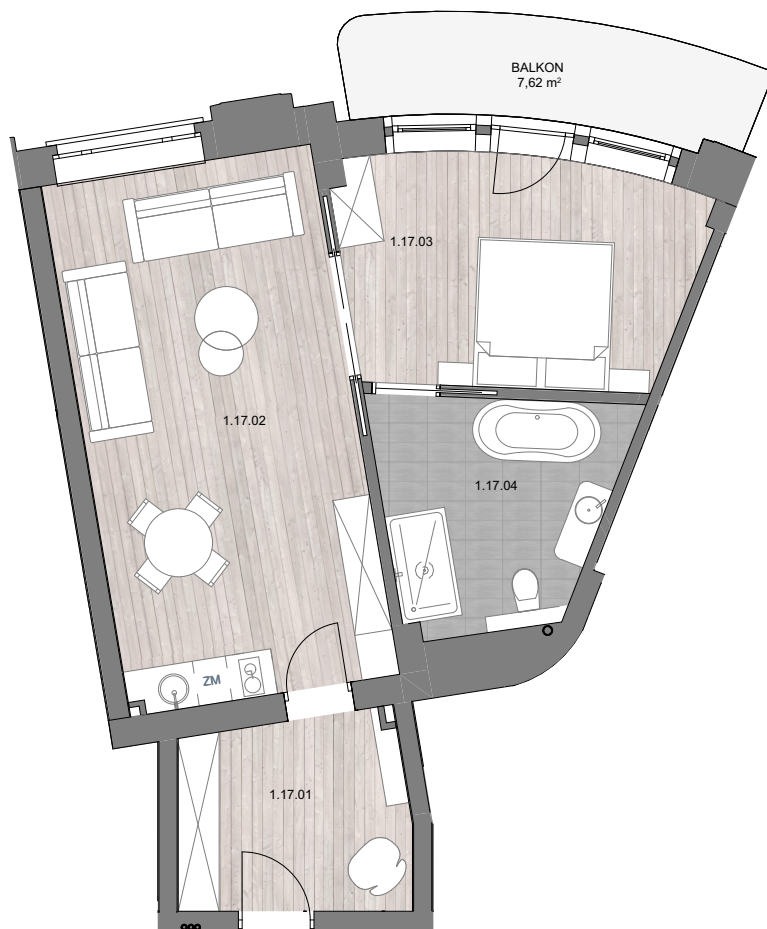

SKALA 1:100




Przedstawiona oferta ma charakter informacyjny i nie stanowi oferty handlowej w rozumieniu art. 66 § 1 Kodeksu Cywilnego.
Przedstawione w treści oferty rysunki, wizualizacje, mapki itp. mają wyłącznie charakter poglądowy i ich ostateczny kształt może ulec zmianie.

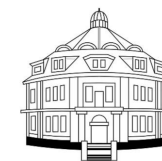

BALTIC
LUXURY
RESIDENCE



I PIĘTRO

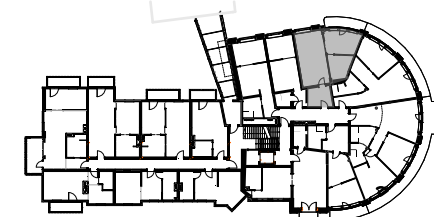

APARTAMENT MIESZKALNY 1.17

1.17.01	Przedsiónek	7,92
1.17.02	Kuchnia	25,80
1.17.03	Sypialnia	12,36
1.17.04	Łazienka	8,57
		54,65 m ²
Balkon		7,62 m ²

Powierzchnia podana wg Polskiej Normy PN-ISO 9836:2015-12, z uwzględnieniem tynków.
Docelowy pomiar powierzchni zostanie opracowany na podstawie inwentaryzacji powykonawczej