



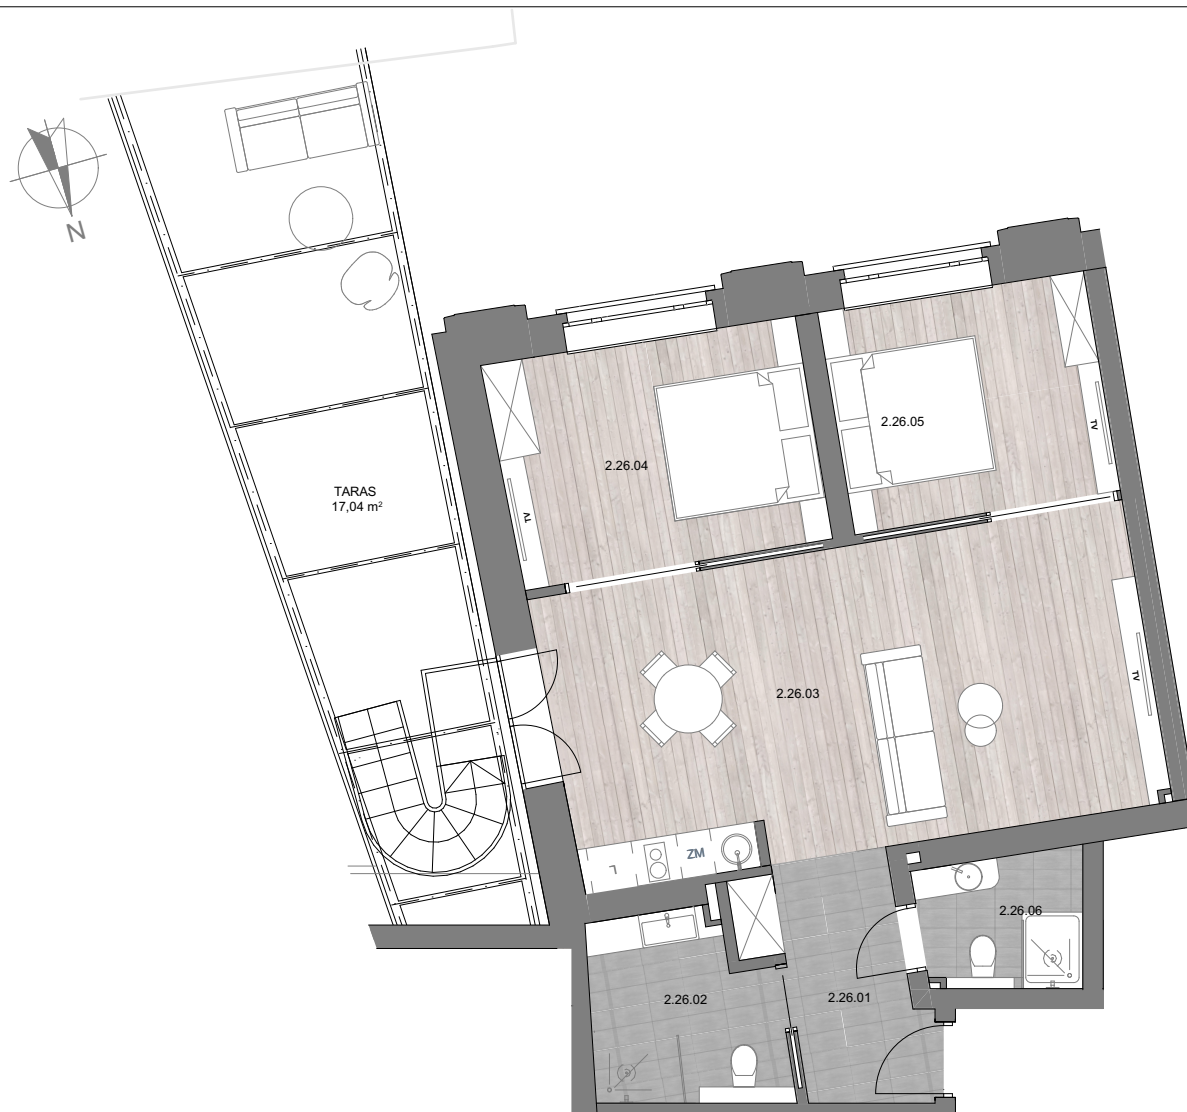

SKALA 1:100




Przedstawiona oferta ma charakter informacyjny i nie stanowi oferty handlowej w rozumieniu art. 66 § 1 Kodeksu Cywilnego.
Przedstawione w treści oferty rysunki, wizualizacje, mapki itp. mają wyłącznie charakter poglądowy i ich ostateczny kształt może ulec zmianie.

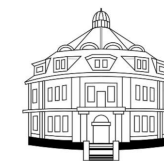

BALTIC
LUXURY
RESIDENCE



II PIĘTRO

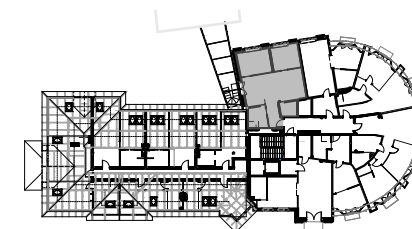

APARTAMENT MIESZKALNY 2.26

2.26.01	Przedsiónek	5,27
2.26.02	Łazienka	5,86
2.26.03	Salon	31,75
2.26.04	Sypialnia	13,19
2.26.05	Sypialnia	11,54
2.26.06	Łazienka	3,85
		71,46 m²
Taras		17,04 m²

Powierzchnia podana wg Polskiej Normy PN-ISO 9836:2015-12, z uwzględnieniem tynków.
Docelowy pomiar powierzchni zostanie opracowany na podstawie inwentaryzacji powykonawczej