


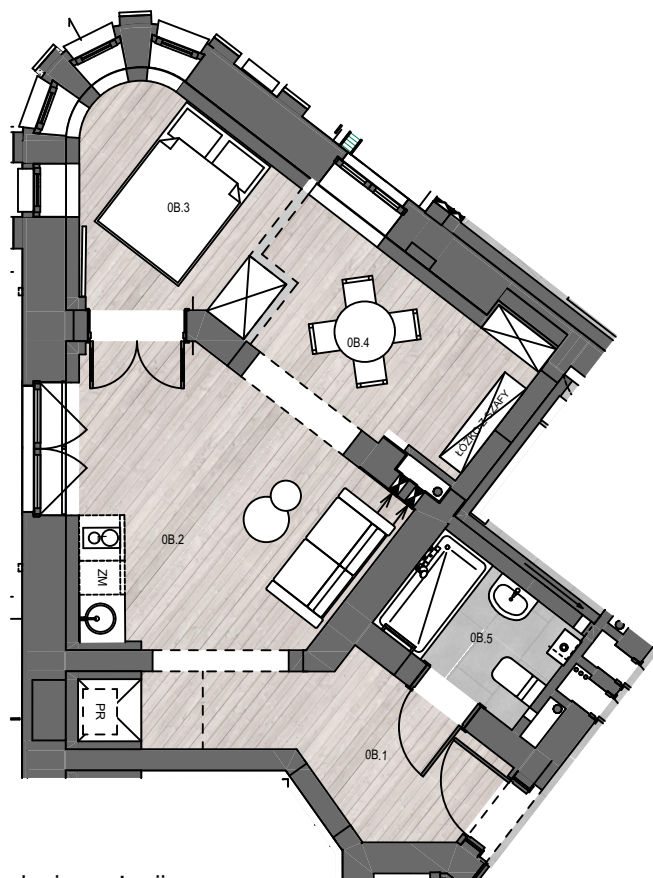

Ściana do indywidualnej aranżacji
- poza zakresem.


Powierzchnia wliczona do
powierzchni sprzedażowej.

Ściana istniejąca i projektowana

SKALA 1:100



Przedstawiona oferta ma charakter informacyjny i nie stanowi oferty handlowej w rozumieniu art. 66 § 1 Kodeksu Cywilnego.
Przedstawione w treści oferty rysunki, wizualizacje, mapki itp. mają wyłącznie charakter poglądowy i ich ostateczny kształt może ulec zmianie.

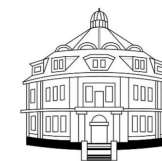

BALTIC
LUXURY
RESIDENCE



PRZYZIEMIE



APARTAMENT MIESZKALNY 0B

OB.1	PRZEDPOKÓJ	7,43
OB.2	POKÓJ Z ANEKSEM KUCHENNYM	13,43
OB.3	WNĘKA SYPIALNIANA	7,30
OB.4	POKÓJ	6,98
OB.5	ŁAZIENKA	3,65
		38,79 m ²

Powierzchnia podana wg Polskiej Normy PN-ISO 9836:2015-12, z uwzględnieniem tynków.
Docelowy pomiar powierzchni zostanie opracowany na podstawie inwentaryzacji powykonawczej