


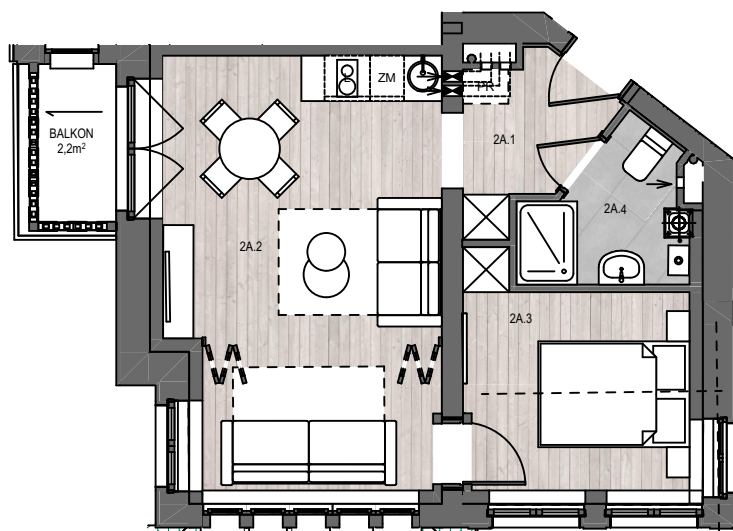

Ściana do indywidualnej aranżacji
- poza zakresem.


Powierzchnia wliczona do
powierzchni sprzedażowej.

Ściana istniejąca i projektowana

SKALA 1:100




Przedstawiona oferta ma charakter informacyjny i nie stanowi oferty handlowej w rozumieniu art. 66 § 1 Kodeksu Cywilnego.
Przedstawione w treści oferty rysunki, wizualizacje, mapki itp. mają wyłącznie charakter poglądowy i ich ostateczny kształt może ulec zmianie.

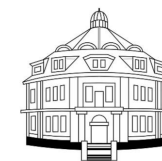

BALTIC
LUXURY
RESIDENCE



POZIOM +2

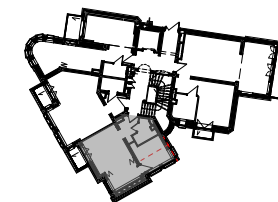

APARTAMENT MIESZKALNY 2A

2A.1	PRZEDPOKÓJ	3,35
2A.2	POKÓJ Z ANEKSEM KUCHENNYM	20,02
2A.3	POKÓJ	8,10
2A.4	ŁAZIENKA	3,55
		35,02 m ²
balkon		2,20 m ²

Powierzchnia podana wg Polskiej Normy PN-ISO 9836:2015-12, z uwzględnieniem tynków.
Docelowy pomiar powierzchni zostanie opracowany na podstawie inwentaryzacji powykonawczej